

## RIEPILOGO SINTETICO DEI RISULTATI DI PROVA

**Dati del richiedente:** Falegnameria F.lli Scannavini;  
Via Artigiani, 16 - 41036 Medolla (MO)

**Nome commerciale del modello:** Scuro contornato modello MODENA 1

**Descrizione del modello:** multistrato di abete esterno – legno massello pino interno

---

### CLASSIFICAZIONE DEL PRODOTTO

---

- 1) Alla luce delle prove e dei risultati ottenuti secondo le norme:  
UNI EN 13569 : 2004 **chiusure oscuranti, requisiti prestazionali compresa la sicurezza**  
UNI EN 1932:2002 **resistenza al carico di vento, metodo di prova**

Il prodotto "Scuro contornato modello MODENA 1" ha superato i requisiti della:

**CLASSE TECNICA 6** (classe di resistenza ai carichi di vento)

Deformazione permanenti dell'anta, dei dispositivi di fissaggio e dei meccanismi di bloccaggio:  
**Nessuna**


- 2) Alla luce delle prove e dei risultati ottenuti secondo le norme  
UNI EN 13527 : 2001, **misurazione dello sforzo di manovra,**


Valore di ritiro prima della prova: **4,5 N**, variazione % dopo la prova: **-11%**

Valore di estensione prima della prova: **27,3 N** variazione % dopo la prova: **-10%**

Il prodotto "Scuro contornato modello MODENA 1" ha superato i requisiti della:

**CLASSE 2** (classe dello sforzo di azionamento)

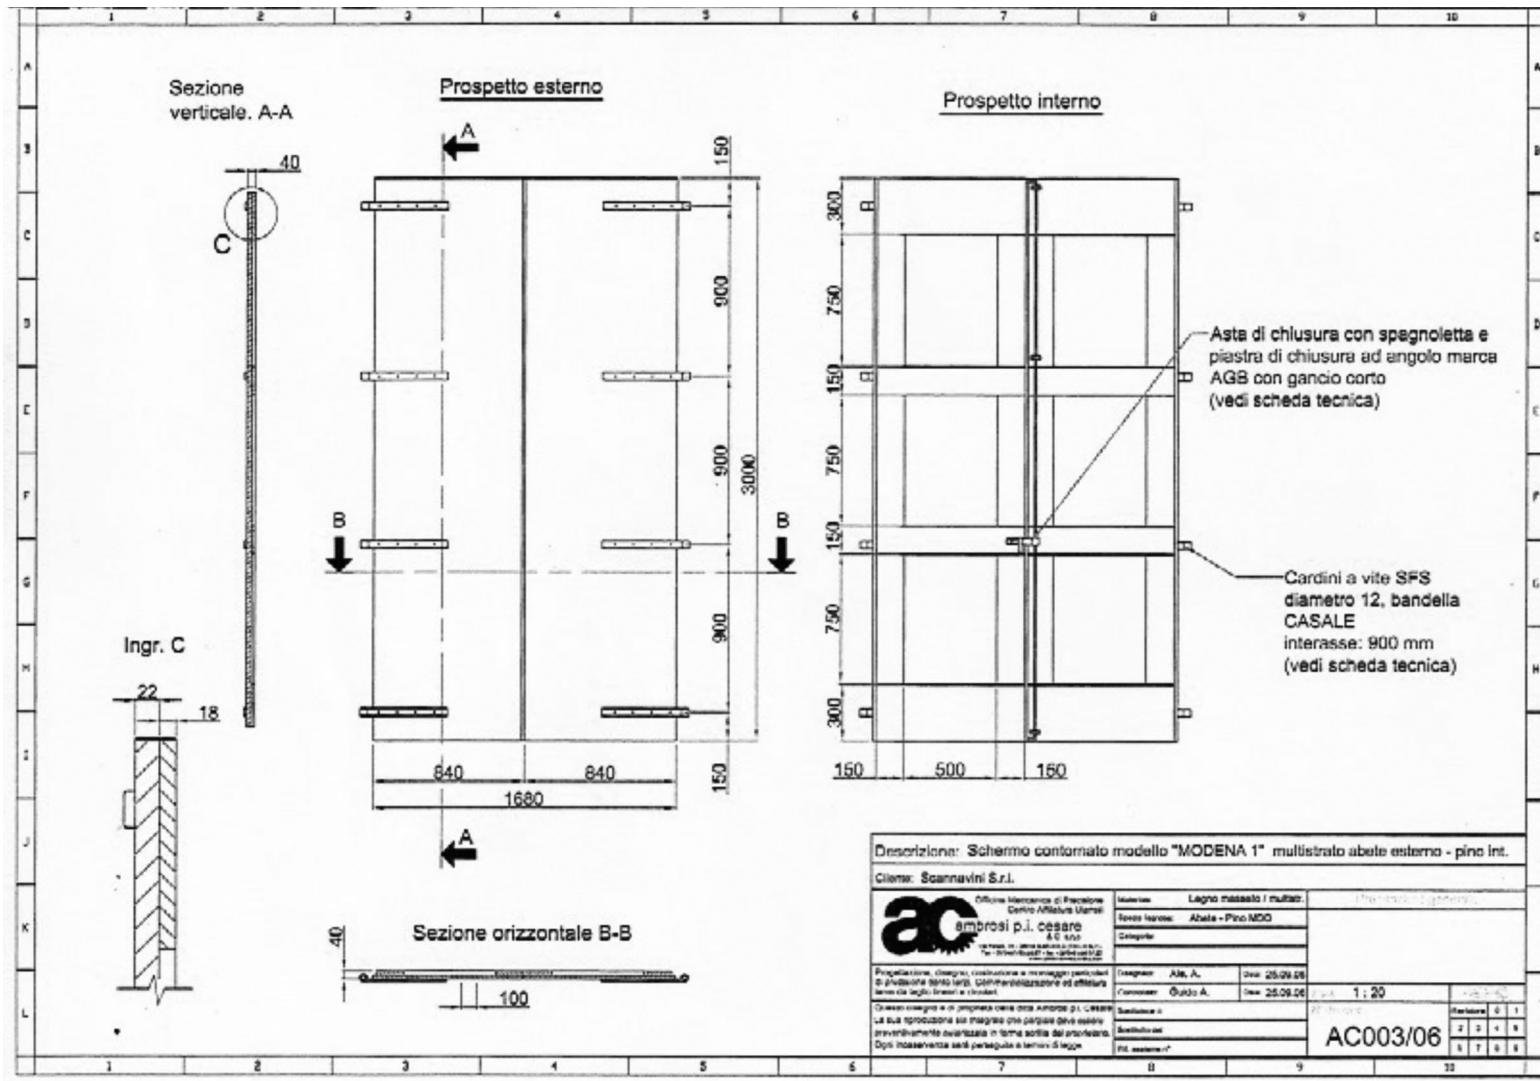

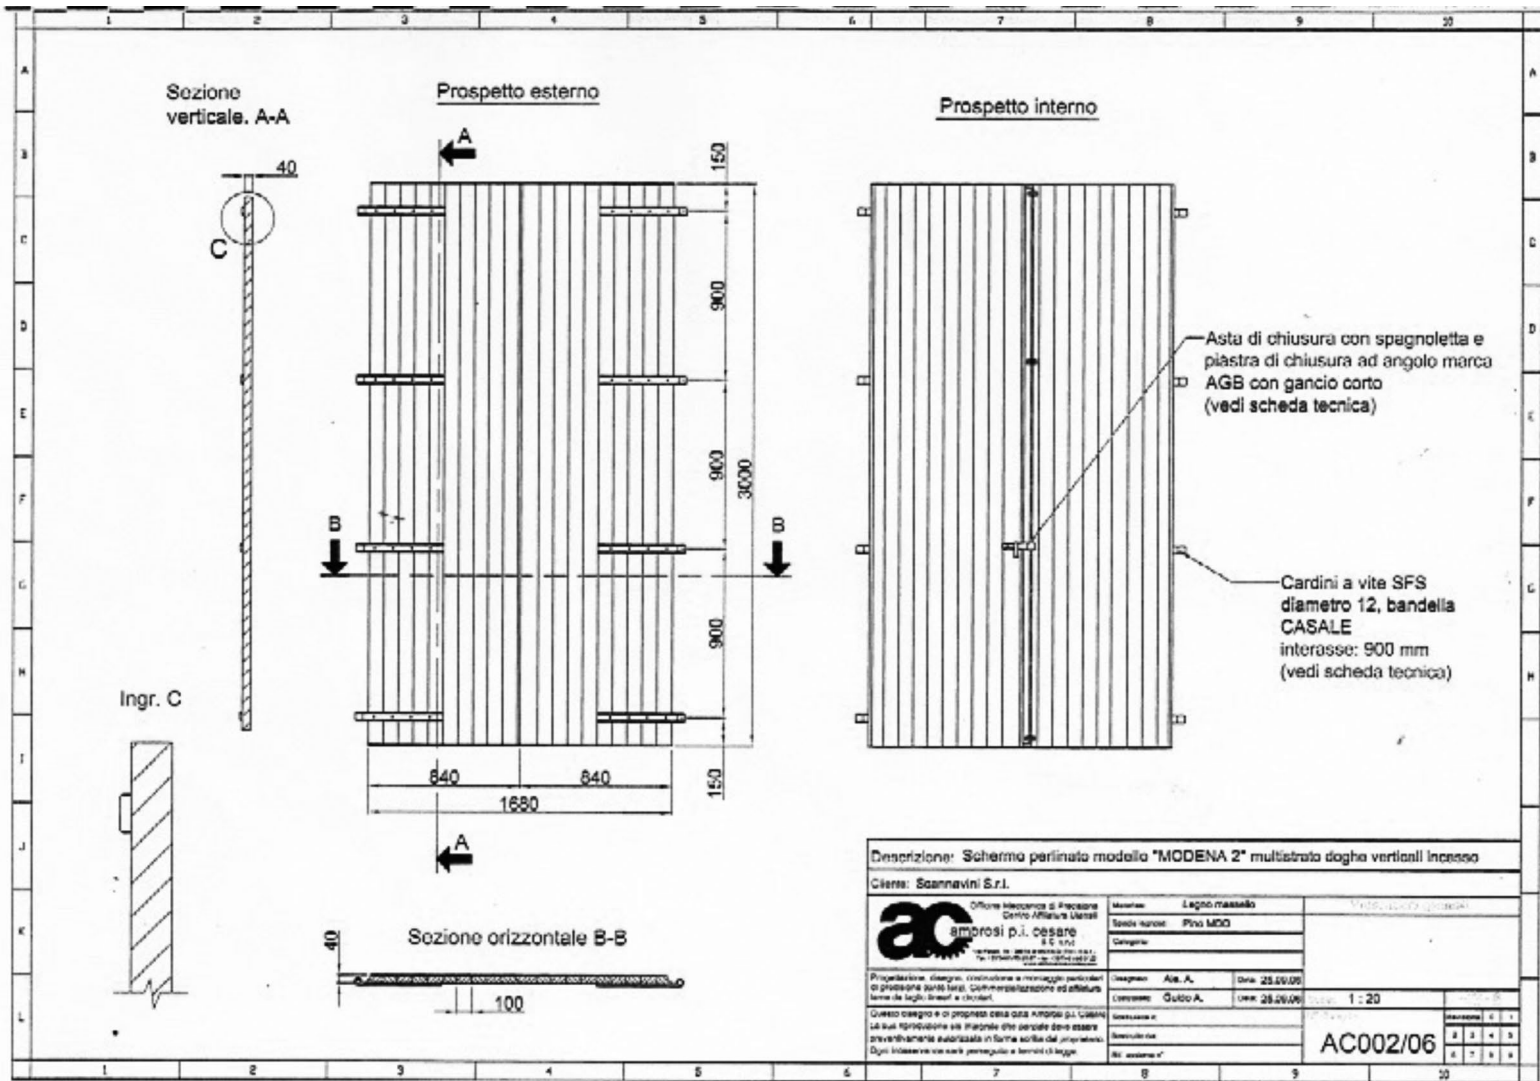

Asta di chiusura con spagnoletta e piastra di chiusura ad angolo marca AGB con gancio corto (vedi scheda tecnica)

Cardini a vite SFS diametro 12, bandella CASALE interasse: 900 mm (vedi scheda tecnica)

Descrizione: Schermo perinato modello "MODENA 2" multistrato doghe verticali incedo Cliente: Scannavini S.r.l.		Materiali: Legno massello Specie: Pino MDO		Modulo: 1000x1000	
